



ΕΦΗΜΕΡΙΣ ΤΗΣ ΚΥΒΕΡΝΗΣΕΩΣ

ΤΗΣ ΕΛΛΗΝΙΚΗΣ ΔΗΜΟΚΡΑΤΙΑΣ

ΤΕΥΧΟΣ ΤΕΤΑΡΤΟ **Αρ. Φύλλου 481**

1 Αυγούστου 2000

ΠΕΡΙΕΧΟΜΕΝΑ

ΑΠΟΦΑΣΕΙΣ

ΑΠΟΦΑΣΕΙΣ

Αριθ. 1063353/6401/0010 (1)

Αναγκαστική απαλλοτρίωση ακινήτων για την κατασκευή του Κρατικού Αεροδρομίου στη νήσο Κάλυμνο, νομού Δωδεκανήσου.

ΟΙ ΥΠΟΥΡΓΟΙ
ΟΙΚΟΝΟΜΙΚΩΝ - ΜΕΤΑΦΟΡΩΝ ΚΑΙ ΕΠΙΚΟΙΝΩΝΙΩΝ

Έχοντας υπόψη:

1. Τις διατάξεις του Ν. Δ/τος 797/1971 «περί αναγκαστικών απαλλοτριώσεων» σε συνδυασμό με τις διατάξεις του Β. Δ/τος 139/1971 «περί της αρμοδιότητος των νομαρχών προς κήρυξιν αναγκαστικών τίνων απαλλοτριώσεων», όπως ισχύουν.

2. Τις διατάξεις του νόμου Γ.Σ.Ι.ΣΤ./1907 «περί αναγκαστικής απαλλοτριώσεως αγροτικών ή αστικών ακινήτων κ.λ.π.» σε συνδυασμό με τις διατάξεις του άρθρου 11 του Ν. 1815/1988 «κύρωση του Κώδικα Αεροπορικού Δικαίου» και του από 11.2.51 Β.Δ.

3. Τις διατάξεις του άρθρου 9 του Α.Ν. 1566/1950 «περί κυρώσεως της μετά του οίκου «EBASCO» συναφθείσης την 20ήν Ιουλίου 1950 συμβάσεως κ.λ.π.», όπως έχουν κυρωθεί, τροποποιηθεί και συμπληρωθεί με το νόμο 1633/1951 και το Β.Δ. 28/1951 σε συνδυασμό με το Π.Δ. 27/1996 «Συγχώνευση των Υπουργείων Τουρισμού, Βιομηχανίας, Ενέργειας και Τεχνολογίας και Εμπορίου στο Υπουργείο Ανάπτυξης..».

4. Την από 12.4.2000 έκθεση αναγκαιότητας της απαλλοτρίωσης του υπουργείου Μεταφορών και Επικοινωνιών, Υπηρεσία Πολιτικής Αεροπορίας, Γ.Δ. Α. Δ/νση Δ7.

5. Το Δ7/Β/20687/2019/8.5.2000 έγγραφο της Υπηρεσίας Πολιτικής Αεροπορίας του Υπουργείου Μεταφορών και Επικοινωνιών.

6. Τις διατάξεις του άρθρου 34 του Ν. 2040/1992.

7. Το υπ' αριθ. ΠΡΟΠΕ/13423/331Φ.ΚΑΛΥΜΝ/22.3.2000 έγγραφο του Υπουργείου Μεταφορών με το οποίο υποβάλλει μελέτη περιβαλλοντικών επιπτώσεων στο ΥΠΕΧΩΔΕ για έγκριση (αριθ. πρωτ. ΥΠΕΧΩΔΕ 106752/23.3.2000).

8. Το αριθ. 2705/26.6.2000 έγγραφο της ΔΟΥ Καλύμνου, με το οποίο προσδιορίζεται η αξία του προς απαλλοτρίωση ακινήτου εκτάσεως 378,34 στρέμματα στο ύψος των 37.834.000 δρχ.

9. Την 1039386/441/Α0006/21.4.2000 (ΦΕΚ 571/21.4.2000 τ.Β.) κοινή απόφαση του Πρωθυπουργού και του Υπουργού Οικονομικών, σχετικά με ανάθεση αρμοδιοτήτων στους Υφυπουργούς Οικονομικών, αποφασίζουμε:

Κηρύσσουμε την αναγκαστική απαλλοτρίωση για λόγους δημόσιας ωφέλειας και ειδικότερα για την κατασκευή του Κρατικού Αερολιμένα Καλύμνου, έκτασης συνολικού εμβαδού 378.343 μ2 που βρίσκεται στη νήσο Κάλυμνο νομού Δωδεκανήσου, και εικονίζεται στο από Φεβρουαρίου 2000 και με κλίμακα 1:1.000 κτηματολογικό διάγραμμα και στον επ'αυτού κτηματολογικό πίνακα , αριθ. σχεδίου 795 της Διεύθυνσης Δ7 της Υπηρεσίας Πολιτικής Αεροπορίας τα οποία έχει συντάξει ο Κ. Λαδάς και έχει θεωρήσει για την ανωτέρω Δ/νση ο Γ. Φράγκος.

Στην έκταση που απαλλοτριώνεται προβάλλουν δικαιώματα κυριότητττας οι: 1) Βουής Μιχαήλ, 2) Βουής Αντώνης, 3) Καλιδώνης Ιωάννης κ.λ.π.

Η απαλλοτρίωση κηρύσσεται υπέρ και με δαπάνη του Δημοσίου (Τέλος Εκσυγχρονισμού και Ανάπτυξης Αεροδρομίων), χαρακτηρίζεται δε ως κατεπείγουσα..

Η απόφαση αυτή να δημοσιευθεί στην Εφημερίδα της Κυβερνήσεως.

Αθήνα, 18 Ιουλίου 2000

ΟΙ ΥΠΟΥΡΓΟΙ

ΥΦΥΠ. ΟΙΚΟΝΟΜΙΚΩΝ	ΜΕΤΑΦΟΡΩΝ ΚΑΙ ΕΠΙΚΟΙΝΩΝΙΩΝ
ΑΠΟΣΤΟΛΟΣ ΦΩΤΙΑΔΗΣ	**ΧΡΗΣΤΟΣ ΒΕΡΕΛΗΣ**

Αριθ. 83979 (2)

Καθορισμός πολεοδομικών και κτιριοδομικών όρων για το έργο «Αναδιαρρύθμιση και εξοπλισμός Κέντρου Απεξάρτησης Τοξικομανών Κρατουμένων Θήβας».

ΟΙ ΥΠΟΥΡΓΟΙ
ΠΕΡΙΒΑΛΛΟΝΤΟΣ, ΧΩΡΟΤΑΞΙΑΣ ΚΑΙ ΔΗΜΟΣΙΩΝ ΕΡΓΩΝ -ΔΙΚΑΙΟΣΥΝΗΣ

Έχοντας υπόψη:

1. Το Ν. 1558/1985 (ΦΕΚ 137/6.7.95) Κυβέρνηση και Κυβερνητικά Όργανα.

2. Το Ν. 2408/96 άρθρο 5 παρ. 7 (ΦΕΚ 104Α/96), όπως τροποποιήθηκε με το Ν. 2479/97 άρθρο 3 παρ. 15 (ΦΕΚ 67Α/6.5.97) και το Ν. 2521/97 άρθρο 21 παρ. 5, (ΦΕΚ 174Α/1.9.97) και ειδικότερα το εδάφιο στ΄ της παρ. 7 του άρθρου 5 του Ν. 2408/96.

3. Το Ν. 2229/1994 (ΦΕΚ 138Α) άρθρο 5 παρ. 8, 9, 12, 14, 16, 17 και 19.

4. Το Ν. 1955/1991 (ΦΕΚ 112Α) άρθρο 7 παρ. 2, 4, 5 και 6.

5. Την υπ' αριθμ. 1939/23.3.98 (ΦΕΚ 292Β/26.3.98) απόφαση του Υπουργού Δικαιοσύνης με την οποία ανατίθεται στην εταιρεία «ΘΕΜΙΣ ΚΑΤΑΣΚΕΥΑΣΤΙΚΗ Α.Ε.» το έργο «Αναδιαρρύθμιση και εξοπλισμός Κέντρου Απεξάρτησης Τοξικομανών Κρατουμένων Θήβας».

6. Το υπ' αριθμ. 1582/18.9.98 έγγραφο της εταιρείας «ΘΕΜΙΣ ΚΑΤΑΣΚΕΥΑΣΤΙΚΗ Α.Ε.» περί καθορισμού πολεοδομικών και κτιριοδομικών όρων για το έργο «Αναδιαρρύθμιση και εξοπλισμός Κέντρου Απεξάρτησης Τοξικομανών Κρατουμένων Θήβας».

7. Το γεγονός ότι από τις διατάξεις αυτής της απόφασης δεν προκαλείται δαπάνη εις βάρος του Κρατικού Προϋπολογισμού, αποφασίζουμε:

Ορίζουμε τους παρακάτω πολεοδομικούς και κτιριοδομικούς όρους κατά παρέκκλιση από κάθε κείμενη διάταξη για το έργο «Αναδιαρρύθμιση και εξοπλισμός Κέντρου Απεξάρτησης Τοξικομανών Κρατουμένων Θήβας»:

Οι όροι αυτοί αφορούν αποκλειστικά στο γήπεδο ιδιοκτησίας του ΤΑ.Χ.ΔΙ.Κ. στον Ελαιώνα Θηβών Βοιωτίας, όπως ορίζεται στο συνημμένο τοπογραφικό διάγραμμα με τα στοιχεία Σ1-Σ2-Σ3-... .-Σ42-Σ43-Σ1.

1. Χρήση του συγκροτήματος ορίζεται αυτή του «Κέντρου Απεξάρτησης Τοξικομανών Κρατουμένων».

2. Αρτιότητα οικοπέδου	4.000 m^2.
3. Επιτρεπόμενη κάλυψη	20%.
4. Επιτρεπόμενος Σ. Δ.	0,20.
5. Επιτρεπόμενος αριθμός ορόφων	3.
6. Επιτρεπόμενο ύψος	13,0 μέτρα.

7. Επιτρέπεται η κατασκευή υψηλών περιφραγμάτων περιτοίχισης έως 7,0 μ. ύψος στο εσωτερικό και στα όρια του γηπέδου. Όσον αφορά τις κατασκευές αυτές, δεν έχουν ισχύ οι προβλεπόμενες από τις κείμενες διατάξεις της εκτός σχεδίου δόμησης, υποχρεωτικές αποστάσεις από τα όρια του γηπέδου.

Η παρούσα μετά την δημοσίευσή της στην Εφημερίδα της Κυβερνήσεως επέχει θέση οικοδομικής αδείας.


Η παρούσα απόφαση να δημοσιευθεί στην Εφημερίδα της Κυβερνήσεως.

Αθήνα, 14 Ιουνίου 2000

ΟΙ ΥΠΟΥΡΓΟΙ

ΠΕΡΙΒΑΛΛΟΝΤΟΣ, ΧΩΡΟΤΑΞΙΑΣ ΚΑΙ ΔΗΜΟΣΙΩΝ ΕΡΓΩΝ
ΚΩΝ/ΝΟΣ ΛΑΛΙΩΤΗΣ


ΔΙΚΑΙΟΣΥΝΗΣ
ΜΙΧΑΗΛ ΣΤΑΘΟΠΟΥΛΟΣ

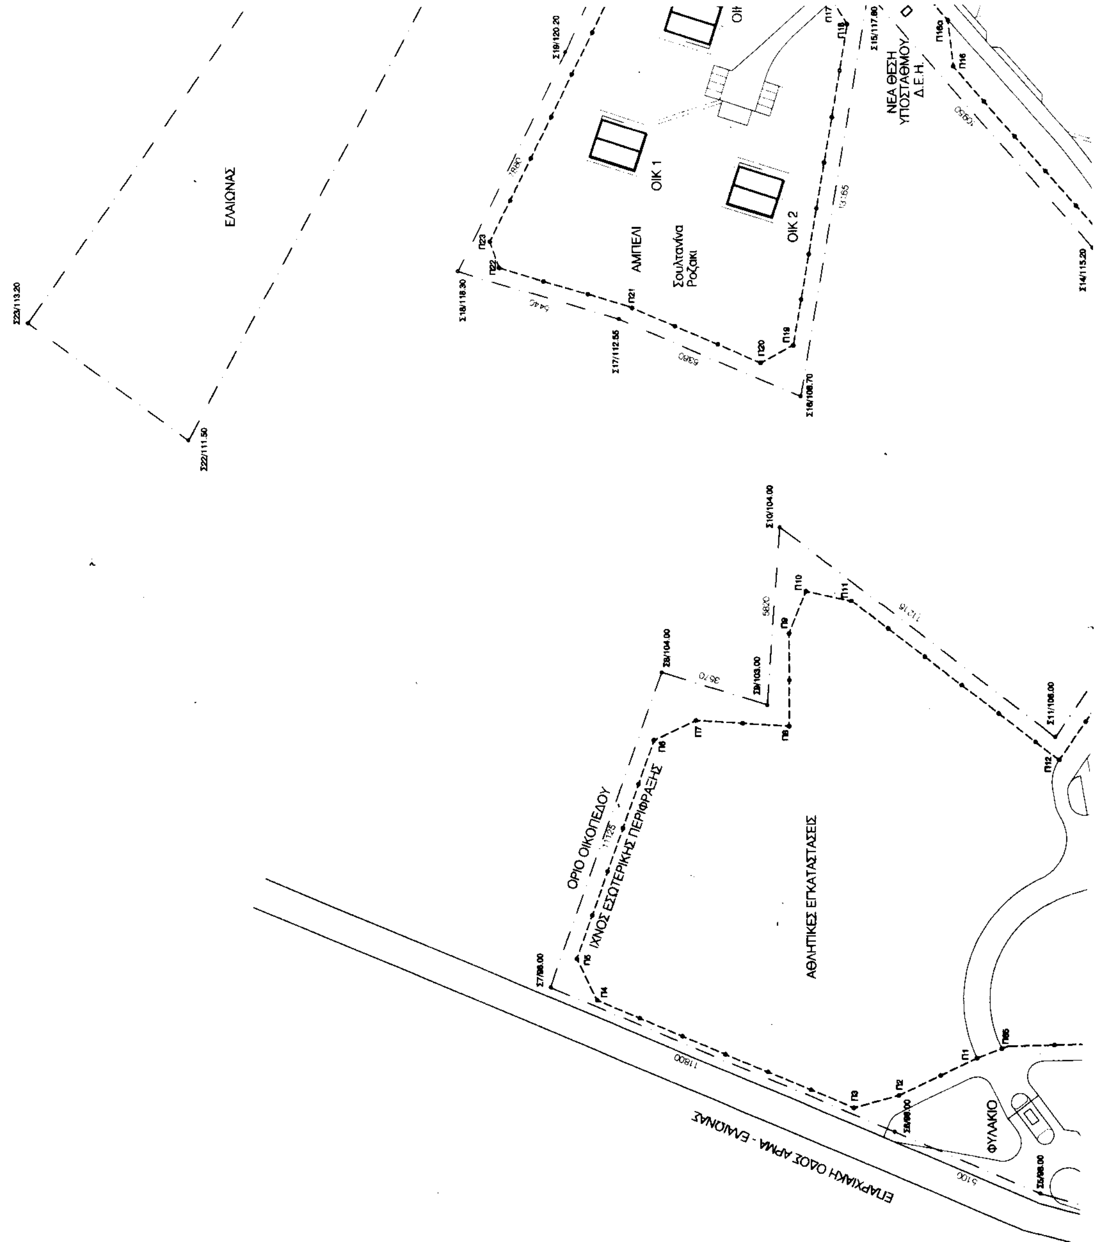

ΥΠΟΜΝΗΜΑ

Περίμετρος εσωτερικής περίφραξης = 2.680 Μ

Περίφραξη κατά την ένωση των σημείων Π

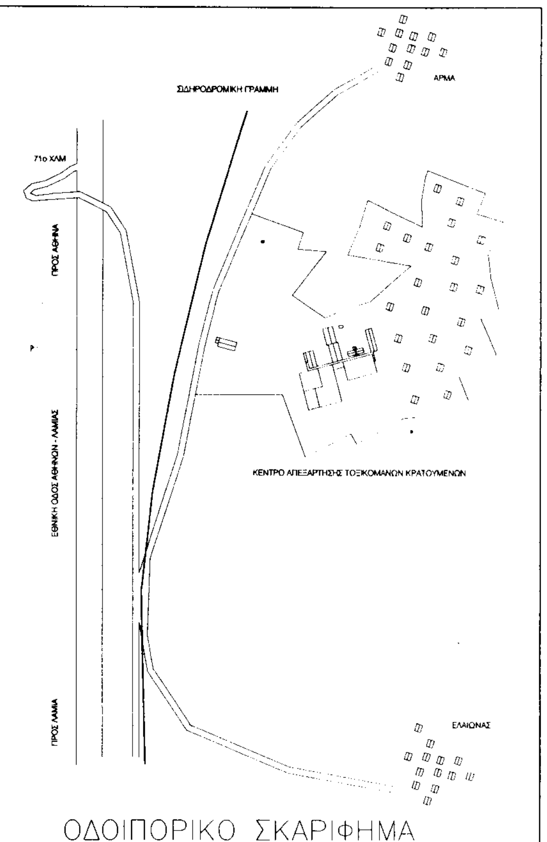

ΕΜΒΑΔΟΝ ΟΙΚΟΠΕΔΟΥ


Εμβαδόν οικοπέδου υπό στοιχεία Σ1-Σ2-Σ3-Σ4-Σ5-Σ6....Σ41-Σ42-Σ43-Σ1 =217.368 64 Μ2
Το εμβαδόν υπολογίστηκε με την αναλυτική μέθοδο στον Η/Υ


ΟΡΟΙ ΔΟΜΗΣΗΣ

Άρθρο 1- Π.Δ. της 6/17.10.78 (Φ.Ε.Κ. 538Δ)
Ελάχιστο εμβαδόν 4000μ
Κάλυψη 10%
Απόσταση από πλάγια όρια 15μ.
Απόσταση από ρέμα 10μ.
Μέγιστος αριθμός ορόφων 2
Ύψος 7.50μ.
Συντελεστής δόμησης 0.2

ΔΗΛΩΣΗ Ν.651/77

Ο υπογεγραμμένος μηχανικός δηλώνω υπεύθυνα ότι το οικόπεδο με στοιχεία Σ1,Σ2. .Σ43 είναι άρτιο και οικοδομήσιμο, βρίσκεται εκτός σχεδίου, δεν διέρχονται από αυτό υδατόρευμα [illegible]

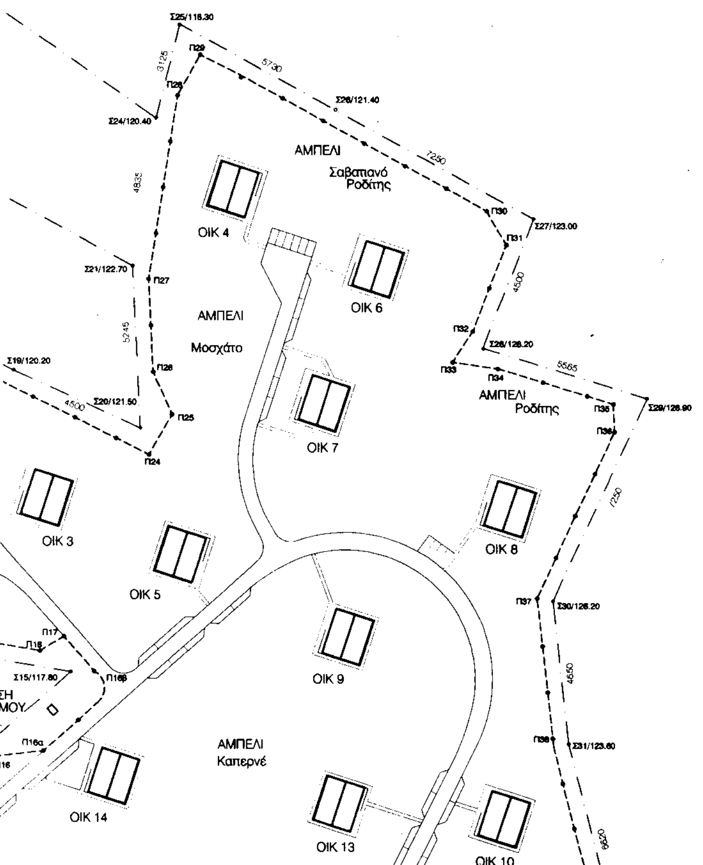

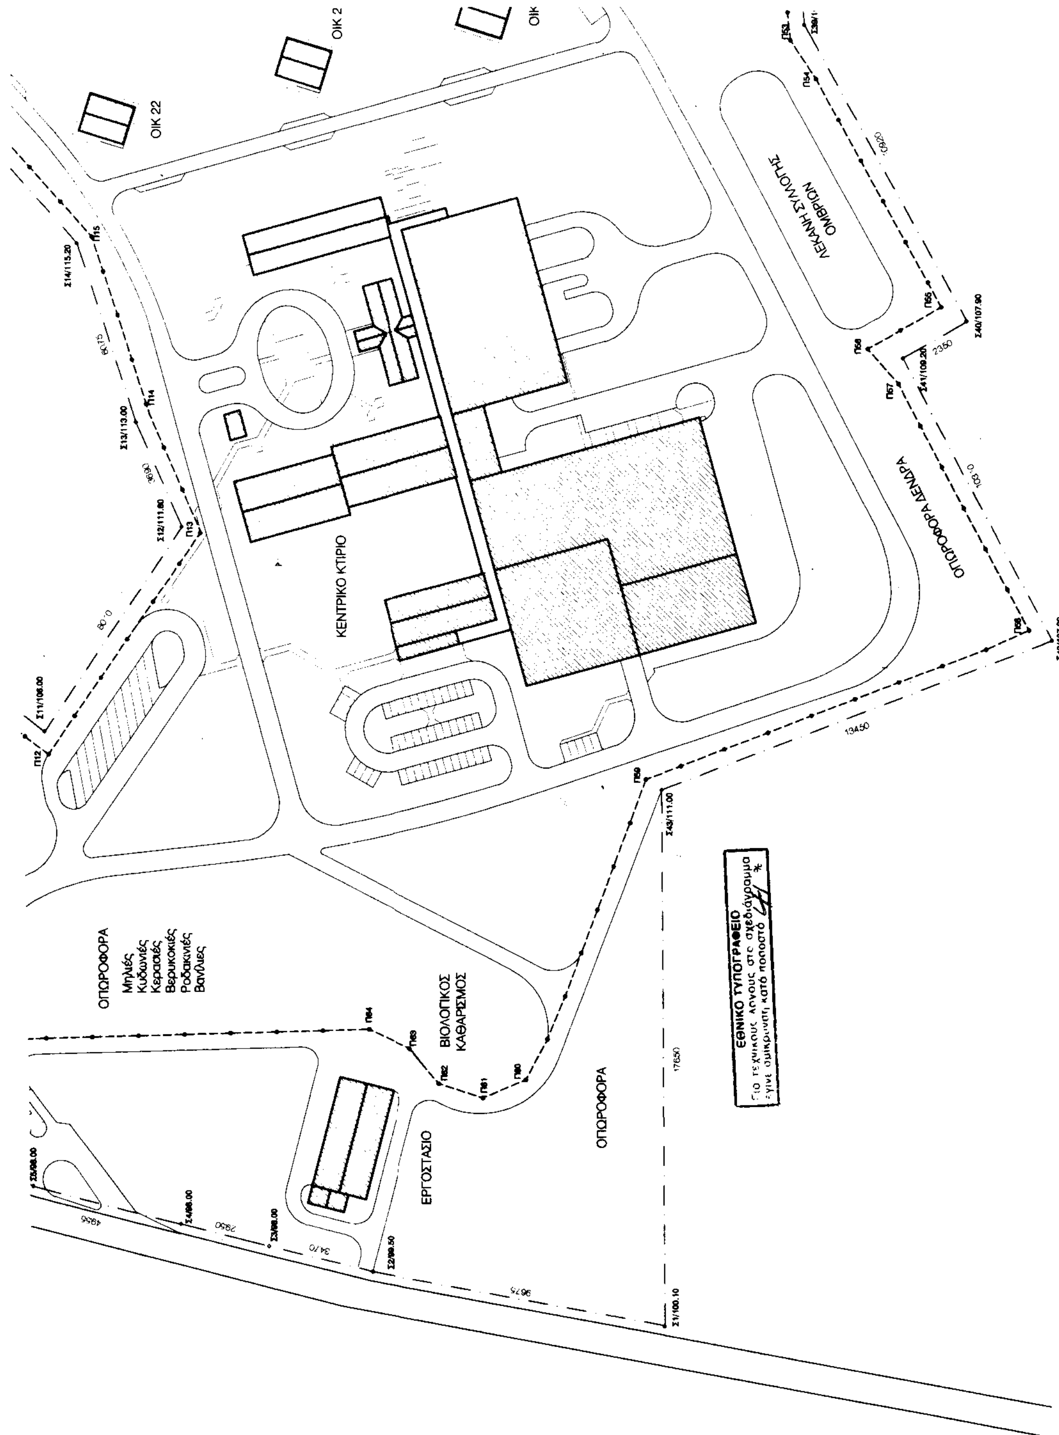

ΤΟΠΟΓΡΑΦΙΚΟ ΔΙΑΓΡΑΜΜΑ

ΟΙΚ 13
ΟΙΚ 10
ΑΜΠΕΛΙ
Μοσχάτο
ΑΜΠΕΛΙ
Φράουλα
ΟΙΚ 15
ΟΙΚ 12
ΟΙΚ 16
ΑΜΠΕΛΙ
Σαβατιανό
Ροδίτης
ΑΜΠΕΛΙ
Σαβατιανό
Ροδίτης
ΟΙΚ 21
ΟΙΚ 11
Ροδιές
ΟΙΚ 20
ΟΙΚ 17
ΑΜΠΕΛΙ
ΟΙΚ 19
ΟΙΚ 18
ΛΩΤΟΙ - ΟΠΩΡΟΦΟΡΑ ΔΕΝΔΡΑ

Σ32/117.00
Σ33/116.00
Σ34/113.40
Σ35/110.30
Σ36/111.10
Σ37/107.10
Σ38/107.00

οικόπεδο με στοιχεία Σ1,Σ2...Σ43 είναι άρτιο και οικοδομήσιμο, βρίσκεται εκτός σχεδίου, δεν διέρχονται από αυτό υδατόρευμα και κεντρικοί αγωγοί κοινωφελών δικτύων, δεν έχει δασικό χαρακτήρα και έχει την νόμιμη απόσταση από τον άξονα της Εθνικής Οδού.

ΥΠΟΓΡΑΦΗ ΜΗΧΑΝΙΚΟΥ

ΔΗΛΩΣΗ ΥΛΟΠΟΙΗΣΗΣ ΟΡΙΩΝ

Τα αναγραφόμενα στοιχεία για το οικόπεδο που εμφανίζεται στο διάγραμμα αυτό με τα στοιχεία ΑΒΓΔΑ είναι ορθά.

ΥΠΟΓΡΑΦΗ ΙΔΙΟΚΤΗΤΗ

ΑΦΕΤΗΡΙΑ ΜΕΤΡΗΣΗΣ ΥΨΩΝ

Ως αφετηρία μέτρησης υψών ελήφθη το φυσικό ή διαμορφωμένο έδαφος του οικοπέδου.

ΘΕΜΙΣ ΚΑΤΑΣΚΕΥΑΣΤΙΚΗ Α.Ε.
Λ. Μεσογείων 96 115 27 Αθήνα Τηλ.: 77 28 200 Fax: 77 28 189

ΚΥΡΙΟΣ ΕΡΓΟΥ: ΥΠΟΥΡΓΕΙΟ ΔΙΚΑΙΟΣΥΝΗΣ - ΤΑ.Χ.ΔΙ.Κ.
ΑΝΑΘΕΣΗ ΕΡΓΟΥ: Απόφαση Υπουργού Δικαιοσύνης 1939/23-3-98 Φ.Ε.Κ. 292Β/26-3-98

ΕΡΓΟ: ΑΝΑΔΙΑΡΡΥΘΜΙΣΗ ΚΑΙ ΕΞΟΠΛΙΣΜΟΣ ΚΕΝΤΡΟΥ ΑΠΕΞΑΡΤΗΣΗΣ ΤΟΞΙΚΟΜΑΝΩΝ ΚΡΑΤΟΥΜΕΝΩΝ ΘΗΒΑΣ

ΑΡΧΙΤΕΚΤΟΝΙΚΗ ΜΕΛΕΤΗ

ΜΕΛΕΤΗΤΕΣ: ΤΜΗΜΑ ΜΕΛΕΤΩΝ "ΘΕΜΙΣ ΚΑΤΑΣΚΕΥΑΣΤΙΚΗ Α.Ε."

ΠΡΟΪΣΤΑΜΕΝΗ ΤΜΗΜΑΤΟΣ:	ΑΓΓΕΛΙΚΗ ΚΩΣΤΕΛΕΝΟΥ αρχιτέκτων
ΑΡΧΙΤΕΚΤΟΝΙΚΗ ΜΕΛΕΤΗ	ΜΙΤΣΟΣ ΓΕΩΡΓΑΚΟΠΟΥΛΟΣ αρχιτέκτων
	ΓΙΩΡΓΟΣ ΤΑΣΣΟΠΟΥΛΟΣ αρχιτέκτων
	ΕΦΗ ΚΟΤΣΟΥΦΕΓΓΗ αρχιτέκτων
ΣΤΑΤΙΚΗ ΜΕΛΕΤΗ:	ΜΑΚΗΣ ΑΛΑΒΑΝΟΣ πολιτικός μηχανικός

ΘΕΜΑ ΣΧΕΔΙΟΥ:	ΚΛΙΜΑΚΑ 1:1000	ΑΡΙΘ. ΣΧΕΔΙΟΥ
ΤΟΠΟΓΡΑΦΙΚΟ ΔΙΑΓΡΑΜΜΑ	ΗΜΕΡΟΜΗΝΙΑ: ΟΚΤΩΒΡΙΟΣ/01/98	Τ - 1 ΚΩΔ. ΣΧΕΔΙΟΥ: Τ1

Ο ΣΥΝΤΑΞΑΣ: Συνοδεύει την υπ' αρ. 83474/14-6-2000 ΚΥΑ Υπουργών ΠΕΧΩΔΕ και Δικαιοσύνης
Αθήνα 14/6/2000
14/6/00

ΘΕΩΡΗΘΗΚΕ:	ΕΓΚΡΙΘΗΚΕ:	ΑΝΑΘΕΩΡΗΣΕΙΣ:
		Κ. ΜΕΤΑΞΑ Αρχ/τονας

Αριθ. ΔΔ/945 (3)

Τροποποίηση της ΔΔ/2956/16.10.91 απόφασής μας και άρση αναδάσωσης σε τμήμα 1938,59 τ.μ. στη θέση «Σκίδι» Δημ. Διαμερίσματος Αγ. Ματθαίου Περιφ. Δήμου Μελιτειέων Ν. Κέρκυρας.

Η ΓΕΝΙΚΗ ΓΡΑΜΜΑΤΕΑΣ
ΠΕΡΙΦΕΡΕΙΑΣ ΙΟΝΙΩΝ ΝΗΣΙΩΝ

Έχοντας υπ'οψη :

1.Τις διατάξεις του Ν. 3200/55 περί διοικ/κης αποκ/σης όπως τροποποιήθηκε και συμπληρώθηκε μεταγενέστερα με το Ν.Δ. 532/70.

2. Το άρθρο 117 του Συντάγματος.

3. Τις διατάξεις του Ν. 998/79 «Περί προστασίας των δασών κλπ.» και ειδικότερα: α)του άρθρου 41 παρ. 1, β)του άρθρου 38 παρ. 1 και 2 και γ) άρθρο 3.

4. Τη διαταγή του Υπουργείου Γεωργίας 160417/1180/8.7.80.

5. Το άρθρο 12 του Ν. 2040/92 και τους Ν. 2240/94, Ν. 2399/96.

6. Την αριθμ. οικ. 87234/7539/3.9.97 δ/γη Υπ. Γεωργίας.

7. Τον Ν. 2503/30.5.97 «Διοίκηση,οργάνωση,στελέχωση της Περιφέρειας κ.λ.π.

8. Την αριθμ. ΔΔ/2956/16.10.1991 απόφαση κήρυξης έκτασης ως αναδασωτέας.

9. Την αριθμ. 55/99 απόφαση της Π.Ε.Ε.Δ.Α. Ν. Κέρκυρας σύμφωνα με την οποία η παραπάνω έκταση δεν είναι ούτε Δάσος ούτε Δασική έκταση.

10. Την αριθμ. ΔΔ/478/16.3.2000 εισήγηση της Δ/νσης Δασών Κέρκυρας για την άσκηση προσφυγής ενώπιον της Δ.Ε.Ε.Δ.Α. περιφ. Εφετείου Κέρκυρας κατά της παραπάνω απόφασης.

11 .Την από 5.4.2000 απόφασή μας με την οποία γίνεται δεκτή η 55/99 απόφαση της Π.Ε.Ε.Δ.Α. Ν. Κέρκυρας.

12. Το γεγονός ότι εξέπνευσαν τα χρονικά περιθώρια άσκησης προσφυγής ενώπιον της Δ.Ε.Ε.Δ.Α. Περιφ. Εφετείου Κέρκυρας του άρθρου 10 παρ. 3 του Ν. 998/79 και ως εκ τούτου η αριθμ. 55/99 απόφαση της Π.Ε.Ε.Δ.Α. Ν. Κέρκυρας κατέστη οριστική και τελεσίδικη.

13. Την αριθμ. ΔΔ/944/8.6.2000 σχετική εισήγηση της Δ/νσης Δασών Κέρκυρας, αποφασίζουμε:

Τροποποιούμε την ΔΔ/2956/16.10.1991 απόφαση με την οποία κηρύχθηκε αναδασωτέα έκταση εμβαδού 5.586 στρεμμ. αίροντας την αναδάσωση σε τμήμα εμβαδού 1,93859 στρεμ. στη θέση «Σκίδι» Δημοτ. Διαμ. Αγ. Ματθαίου Περ. Δήμου Μελιτειέων Ν. Κέρκυρας η οποία προσδιορίζεται από τα σημεία Ε, Ζ, Η, Ν, Ξ, Ο, Π, Ε και έχει όρια:

ΒΟΡΕΙΑ: Αναδασωτέα έκταση - Αγροτική οδός.

ΝΟΤΙΑ: Αγροκτήματα.

ΔΥΤΙΚΑ: Αναδασωτέα έκταση - Αγροτική οδός.

ΑΝΑΤΟΛΙΚΑ: Αγροκτήματα.

Όπως αυτή φαίνεται στο συνημμένο τοπογραφικό διάγραμμα που αποτελεί αναπόσπαστο μέρος της απόφασης αυτής, επειδή η εν λόγω έκταση δεν είναι ούτε Δάσος ούτε Δασική έκταση και ως εκ τούτου δεν υπάγεται στις διατάξεις και τους περιορισμούς της Δασικής Νομοθεσίας μετά την αριθμ. 55/99 απόφαση της Π.Ε.Ε.Δ.Α. Ν. Κέρκυρας η οποία είναι οριστική και τελεσίδικη.

Κατά τα λοιπά ισχύει ως έχει η ΔΔ/2956/16.10.91 Απόφασή μας.

Η απόφαση αυτή να δημοσιευθεί στην Εφημερίδα της Κυβερνήσεως.

Κέρκυρα, 14 Ιουνίου 2000

Η Γενική Γραμματέας
ΑΝΑΣΤΑΣΙΑ ΚΑΝΕΛΛΟΠΟΥΛΟΥ

ΤΟΠΟΓΡΑΦΙΚΟ ΔΙΑΓΡΑΜΜΑ Τροποποίησης της αριθμ. ΔΔ/8956/16.10.91 απόφασης και άρση σε τμήμα εμβαδού 1,93859 στρεμ.
ΣΤΗ ΘΕΣΗ "ΣΚΙΔΙ" ΠΕΡΙΦ. ΚΟΙΝ. ΑΓ. ΜΑΤΘΑΙΟΥ
Ν. ΚΕΡΚΥΡΑΣ

ΕΘΝΙΚΟ ΤΥΠΟΓΡΑΦΕΙΟ
Για τεχνικούς λόγους στο σχέδιο έγινε σμίκρυνση κατά ποσοστό 57 %

ΥΠΟΜΝΗΜΑ
Αίρεται η αναδάσωση για το τμήμα Ε,Ζ,Η,Ν,Ξ,Ο,Π,Ε εμβαδού 1938,59 τετ. μέτρων

ΚΕΡΚΥΡΑ 7.6.2000
Ο Συντάκτης
ΒΑΣΙΛΑΣ ΙΩΑΝΝΗΣ
ΔΑΣΟΛΟΓΟΣ

ΚΕΡΚΥΡΑ 8.6.2000
Δ/ντρια Δασών
ΚΡΙΚΗ-ΓΑΤΣΟΥΛΗ ΟΛΓΑ
ΔΑΣΟΛΟΓΟΣ

Το παρόν συνοδεύει αποτελώντας αναπόσπαστο μέρος την ΔΔ/941/8/6/2000 απόφαση Γ.Γ.Π.Ι.Ν.

ΚΕΡΚΥΡΑ, 14-6-2000
Η ΓΕΝ. ΓΡΑΜΜΑΤΕΑΣ ΠΙΝ
ΑΝΑΣΤΑΣΙΑ ΚΑΝΕΛΛΟΠΟΥΛΟΥ

ΑΚΡΙΒΕΣ ΑΝΤΙΓΡΑΦΟ
ΠΗΝΕΛΟΠΗ
ΔΙΟΙΚΗΤΙΚΟΣ-ΛΟΓΙΣΤΙΚΟΣ